


UniS  
Schanzeneckstrasse 1, Situation

Auf den folgenden Seiten finden Sie Grundrisspläne der Schanzeneckstrasse 1

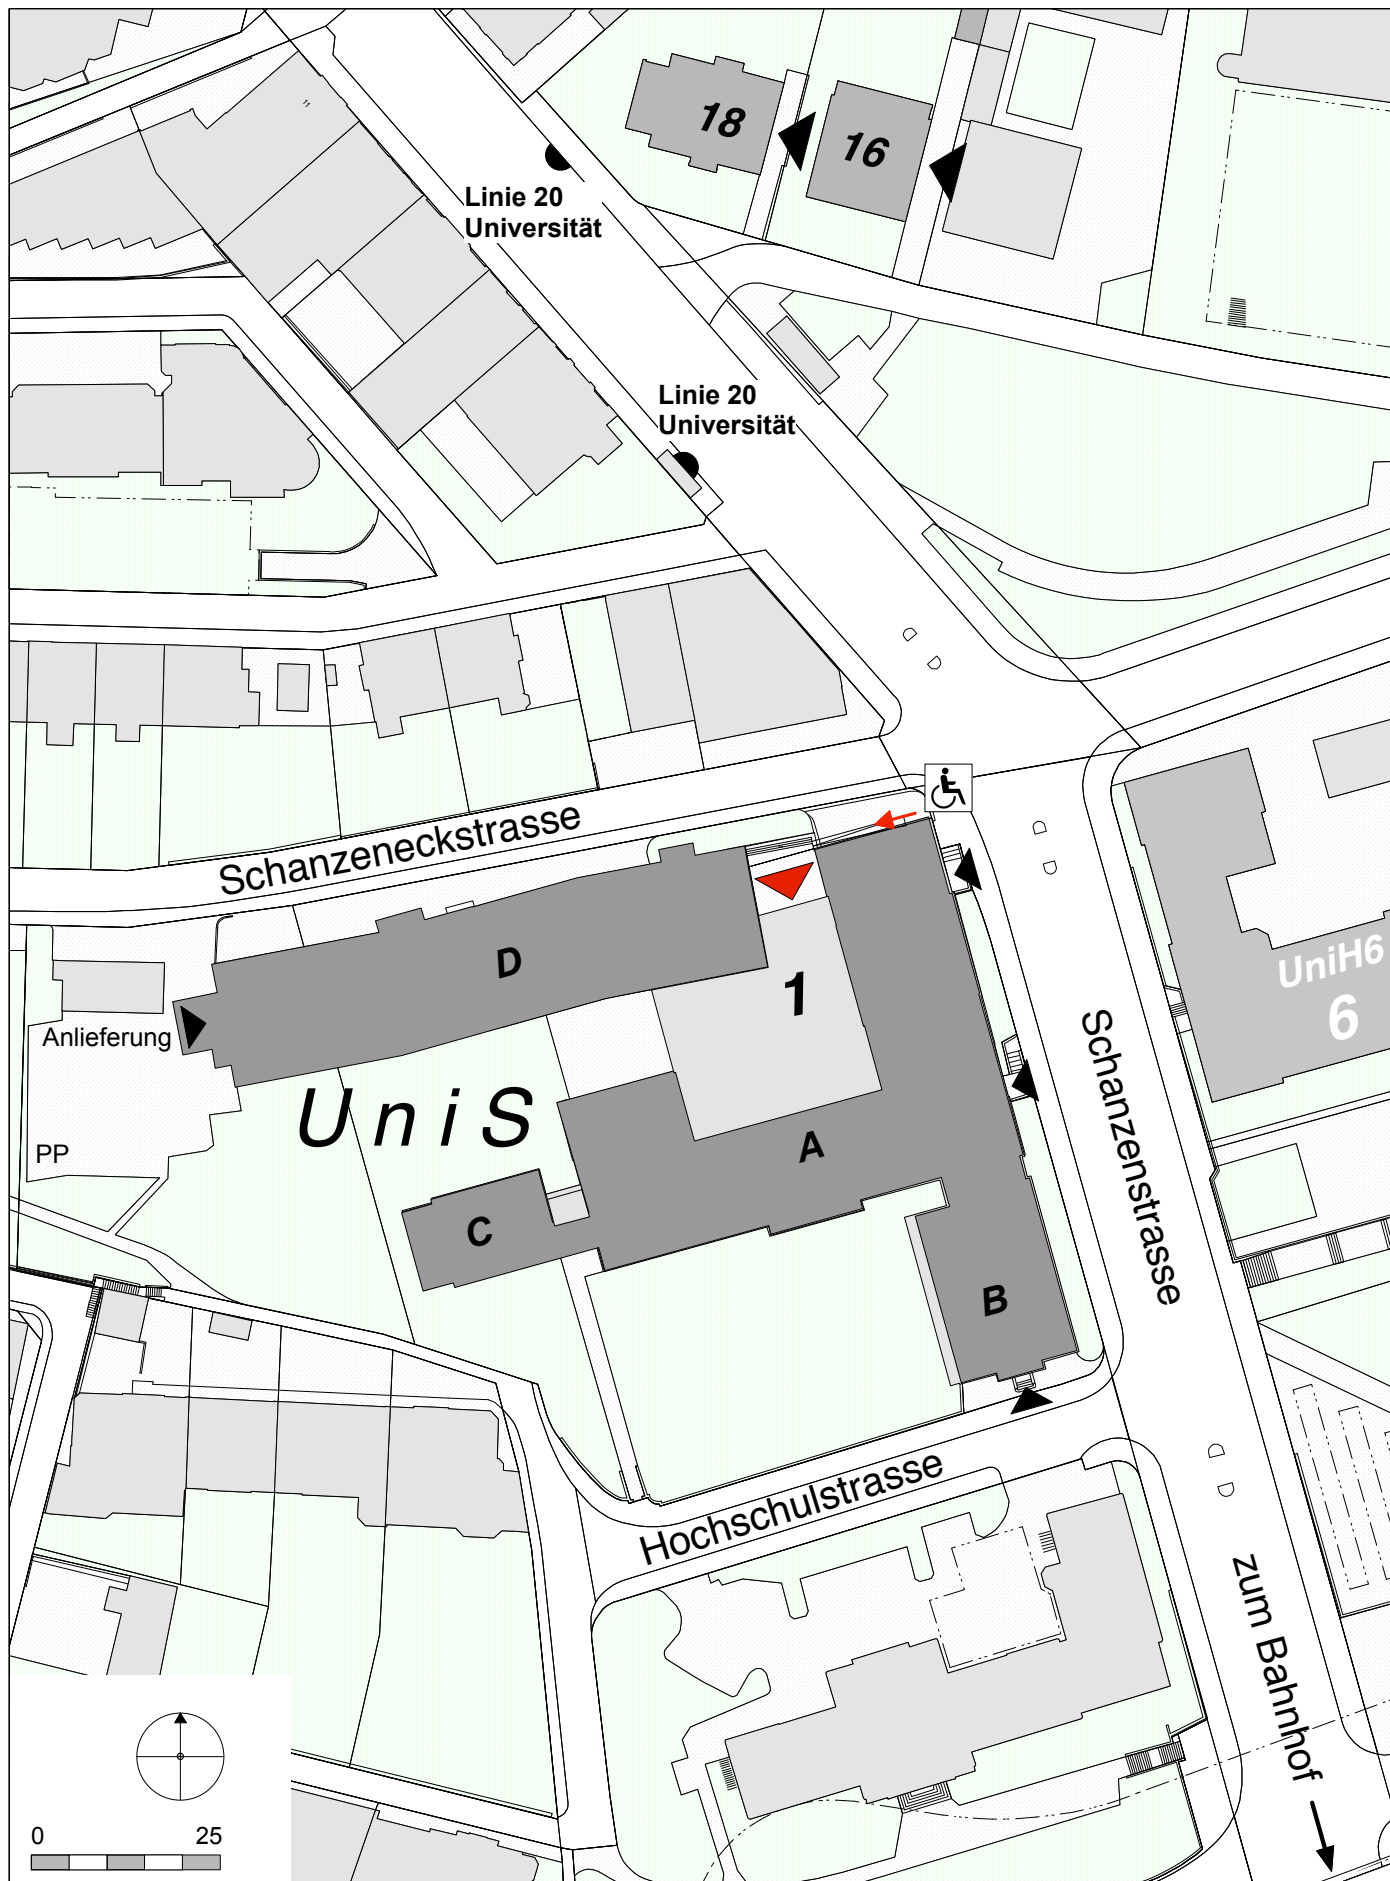

UniS, Schanzeneckstrasse 1

Legende

- Zugänge, Haupteingänge / Treppen Lift
-  Rollstuhlgängig
-  Treppenlift
-  Wickeltisch
-  Sanitätszimmer
-  Hörsaal mit Podcastinfrastruktur EG A003



**Individuelle Lernorte** 1. - 2.OG

Hör- und Seminarräume mit diesem Piktogramm können während den offiziellen Gebäudeöffnungszeiten als individuelle Lernorte genutzt werden. **Lehrveranstaltungen, Prüfungen und andere vorreservierte Veranstaltungen haben jedoch Vorrang.**




**Lernnische** 1.UG + 1. - 2.OG

Hier haben Sie die Gelegenheit, alleine oder in einer kleinen Gruppe zu lernen.

- |  |  |                          |
|--|--|--------------------------|
|  | <b>Hörsaal A 003 / Hörräume A 101, A 201</b>               | Zugang beim Haupteingang |
|  | <b>Seminarräume Erdgeschoss und Untergeschoss Altbau A</b> | Zugang via Foyer         |
|  | <b>Kurszentrum UniS Untergeschoss Anbau B</b>              | Zugang via Foyer         |
|  | Bibliothek JFB Untergeschoss Neubau D                      |                          |
|  | Bibliothek VWL 3.Obergeschoss Altbau A                     |                          |
|  | Computer-Pool VWL 3.Obergeschoss Altbau A                  |                          |
|  | Gruppenraum VWL 2.Obergeschoss Altbau A                    |                          |
|  | Uniess, Bistro Bar Lounge                                  |                          |



UniS, Schanzeneckstrasse 1

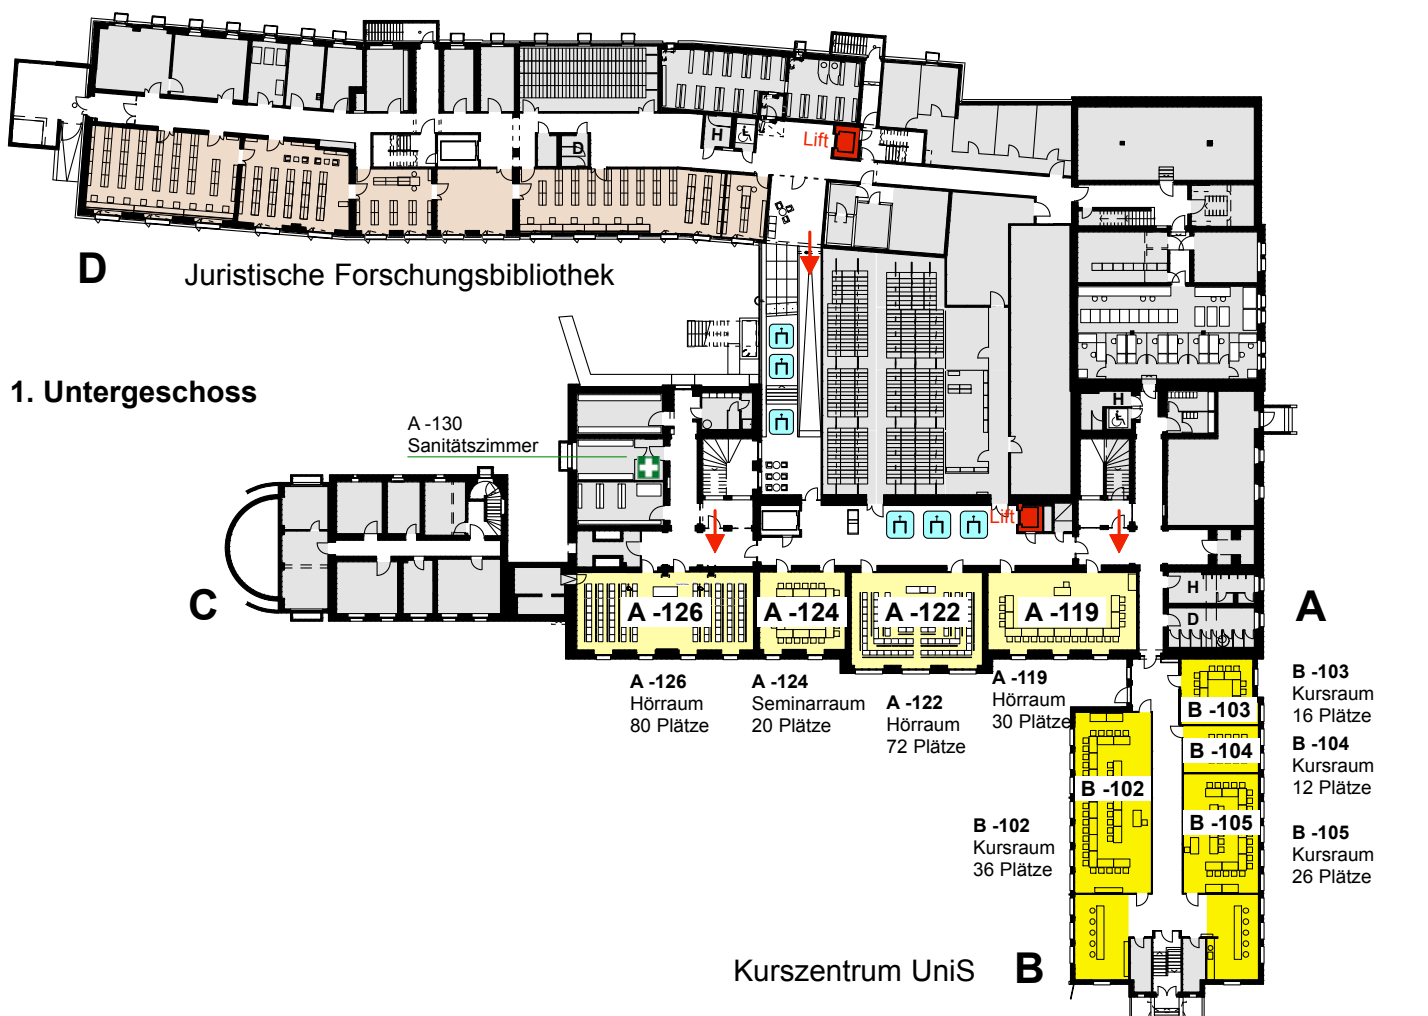

UniS, Schanzeneckstrasse 1



Bibliothek Weiterbildung  
Bibliothek Wirtschaftswissenschaften

